


Plantilla del armario superior

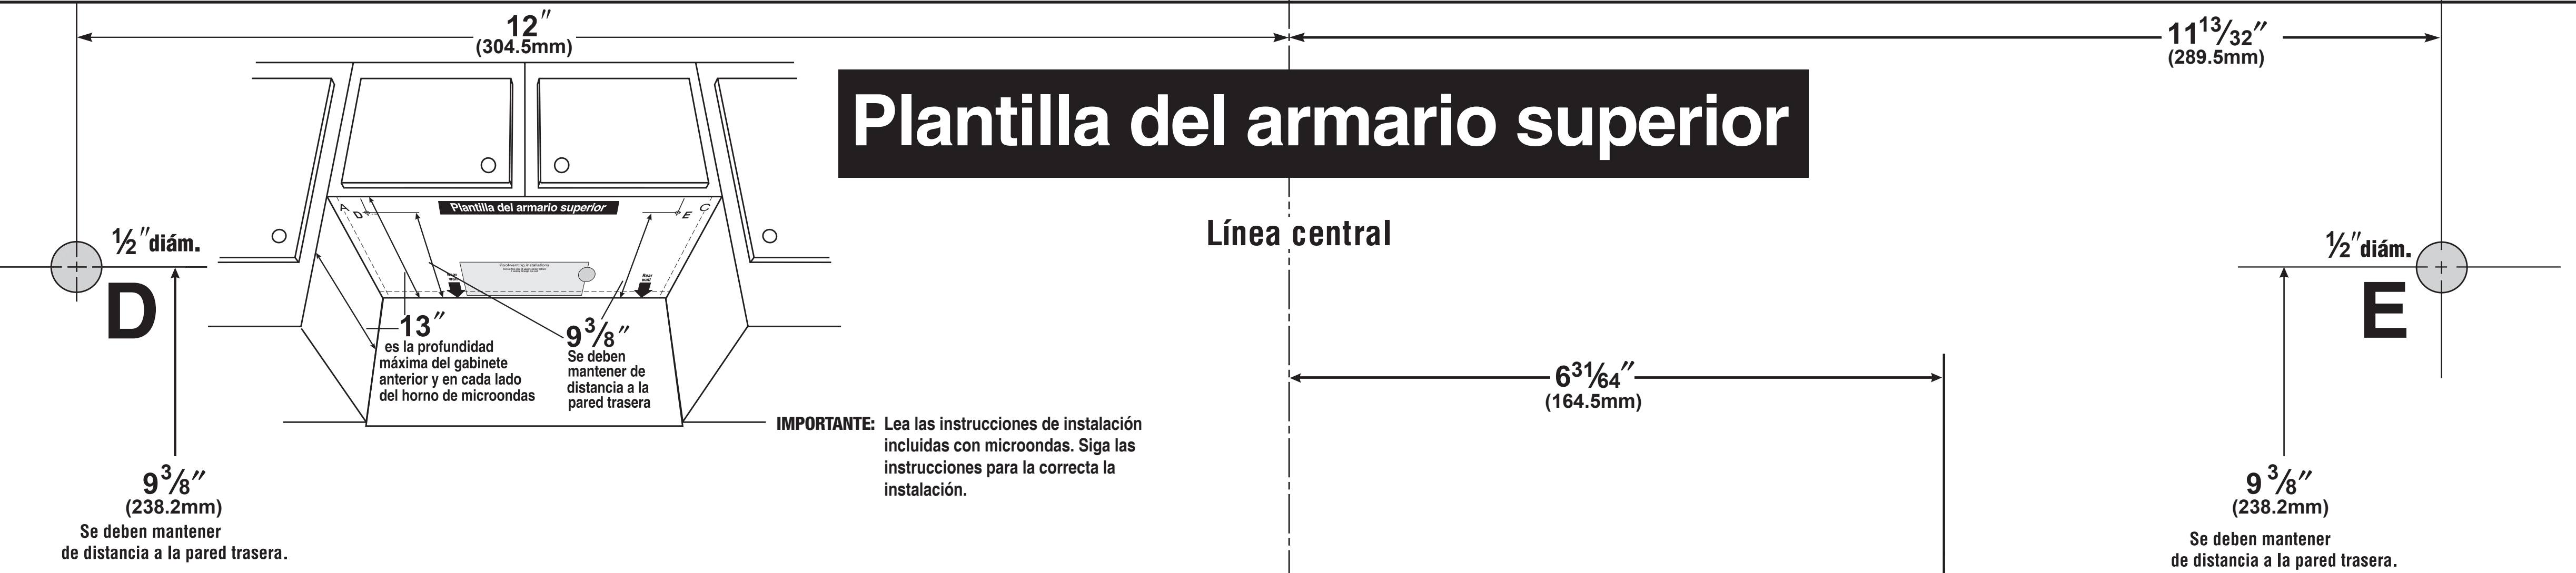

Lado izquierdo

Lado derecho

F Instalación con salida de aire a través del cielo raso

Corte esta área de la base del armario superior si está instalando la salida de aire a través del cielo raso.

